

Lamela B



Stan broj: 5

IV sprat

STAN br. 5

RB.	Naziv prostorije	obloga	m <sup>2</sup>
1	Hodnik	Ker.ploč.	12.80
2	Kupatilo	Ker.ploč.	5.23
3	Soba 1	Parket	21.41
4	Soba 2	Parket	13.13
5	Dnevni boravak sa trpezarijom	Parket.	26.98
6	Kuhinja	Ker.ploč.	19.05
7	Terasa 1	Ker.ploč.	29.82
8	Terasa 2	Ker.ploč.	87.63
UKUPNO			135.42

Stan br.5  
135.42 m<sup>2</sup>

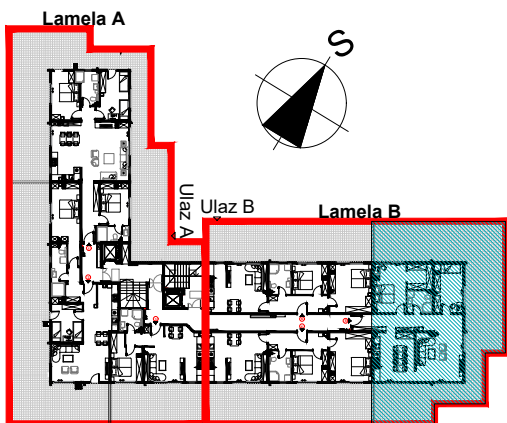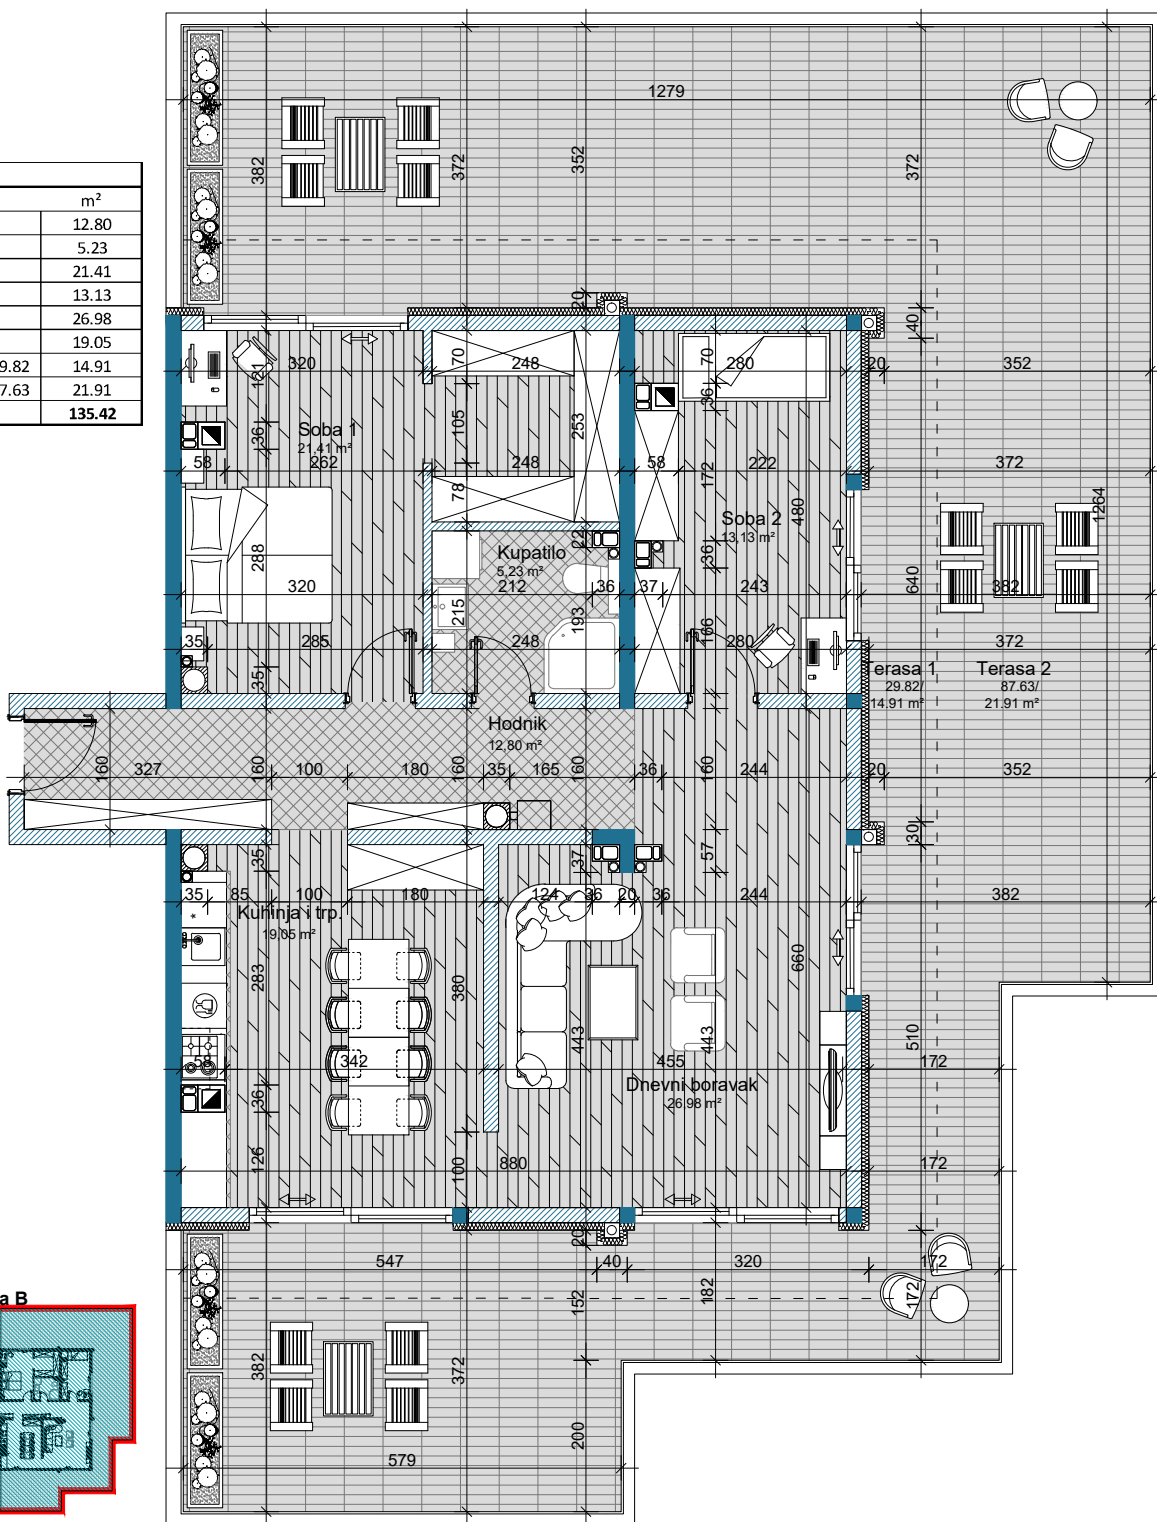

Napomena: Dopusteno odstupanje od kvadrature prilikom izvedbe  $\pm 3\%$

Napomena: Investitor zadržava prava da u toku gradnje izmijeni pozicije vertikala u slučaju promjene na instalacionim sistemima (dimnjaci, ventilacija i kanalizacija).

Datum: 10.2023.

Radio: Đukić Dejan dip. ing. arh.

Radio: Saračević Imad arh. teh.